

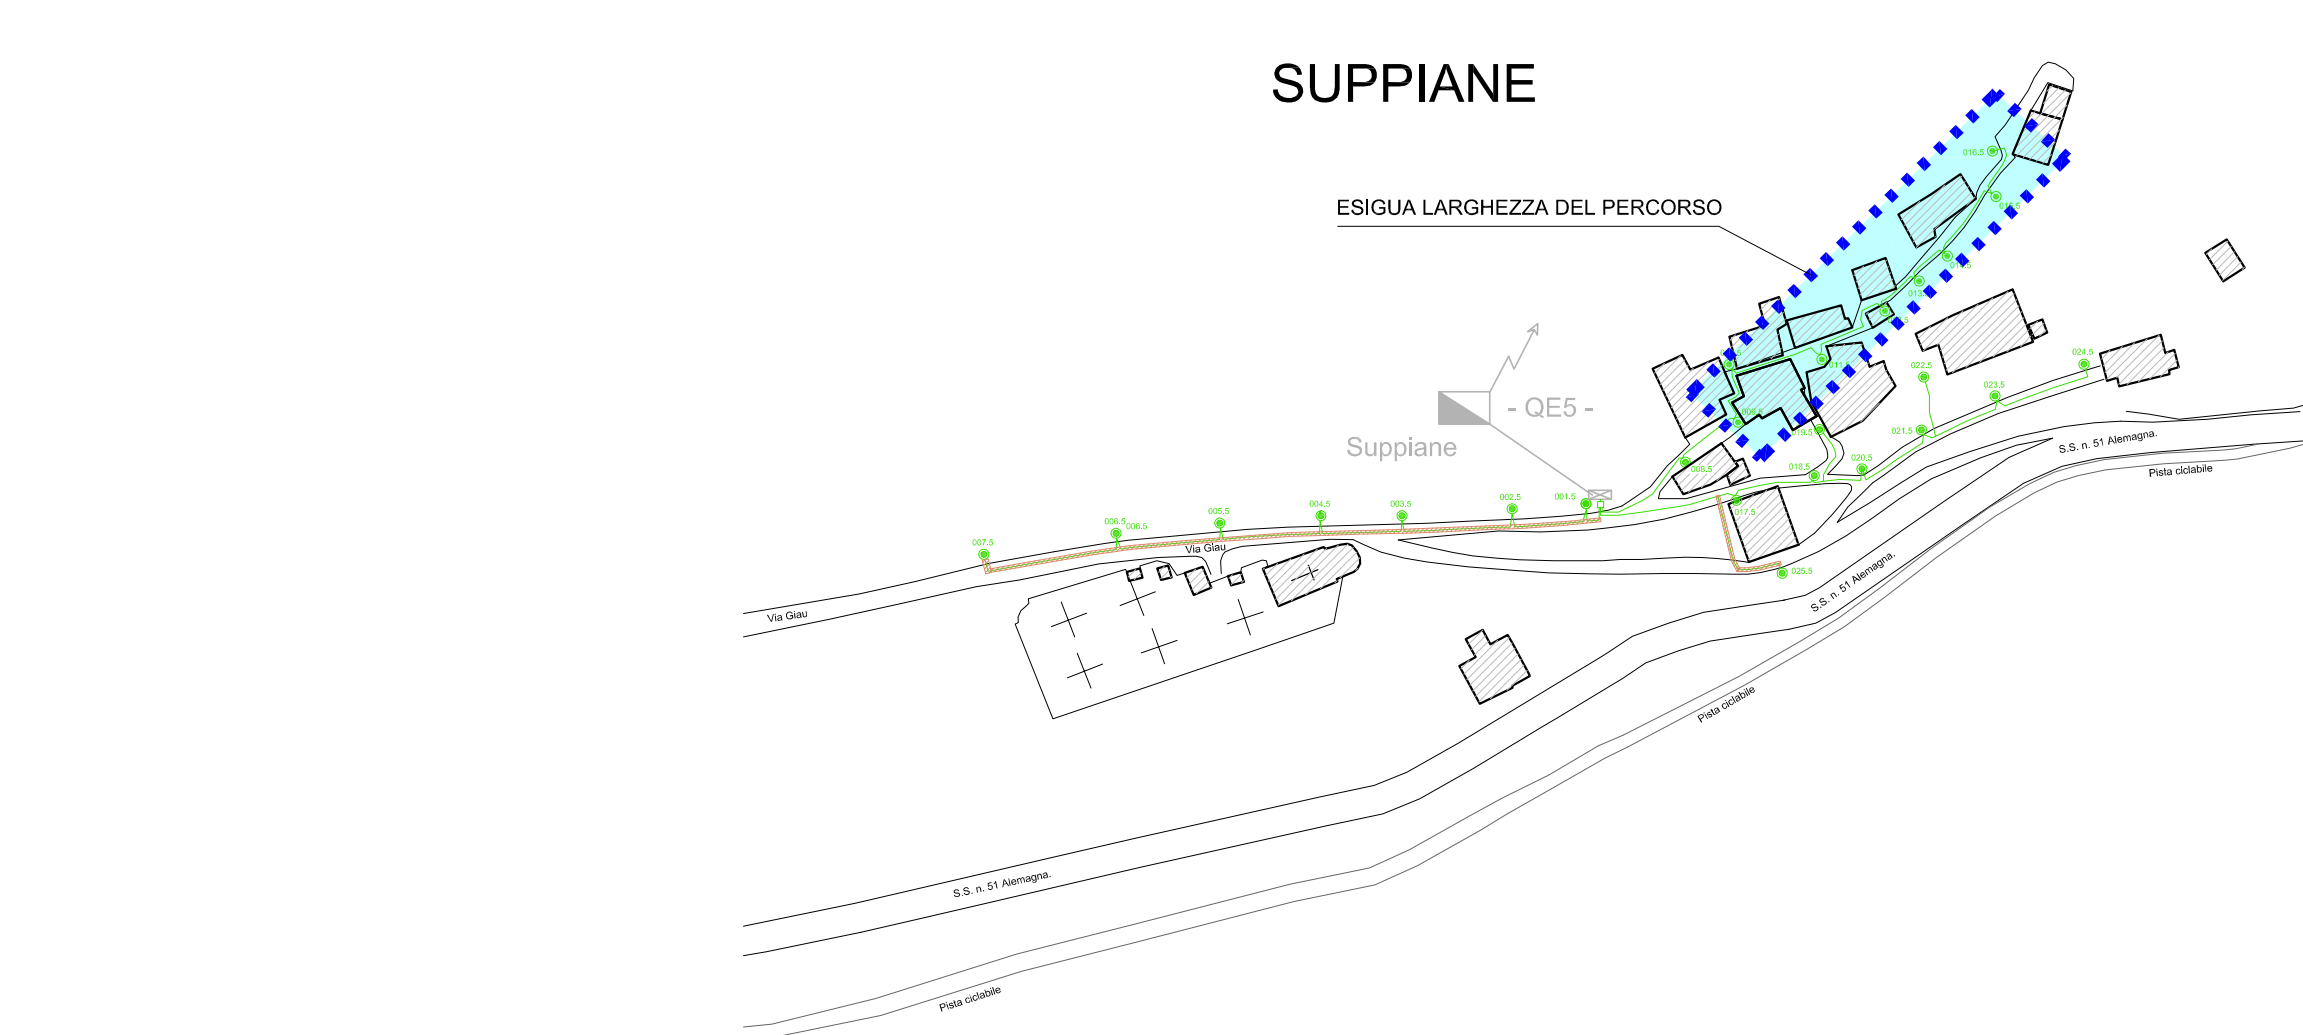


- LOCALIZZAZIONE AREE DA ADIBIRE A DEPOSITO
- LINEE ELETTRICHE AEREE MT
- AREE CON PRESCRIZIONI PARTICOLARI

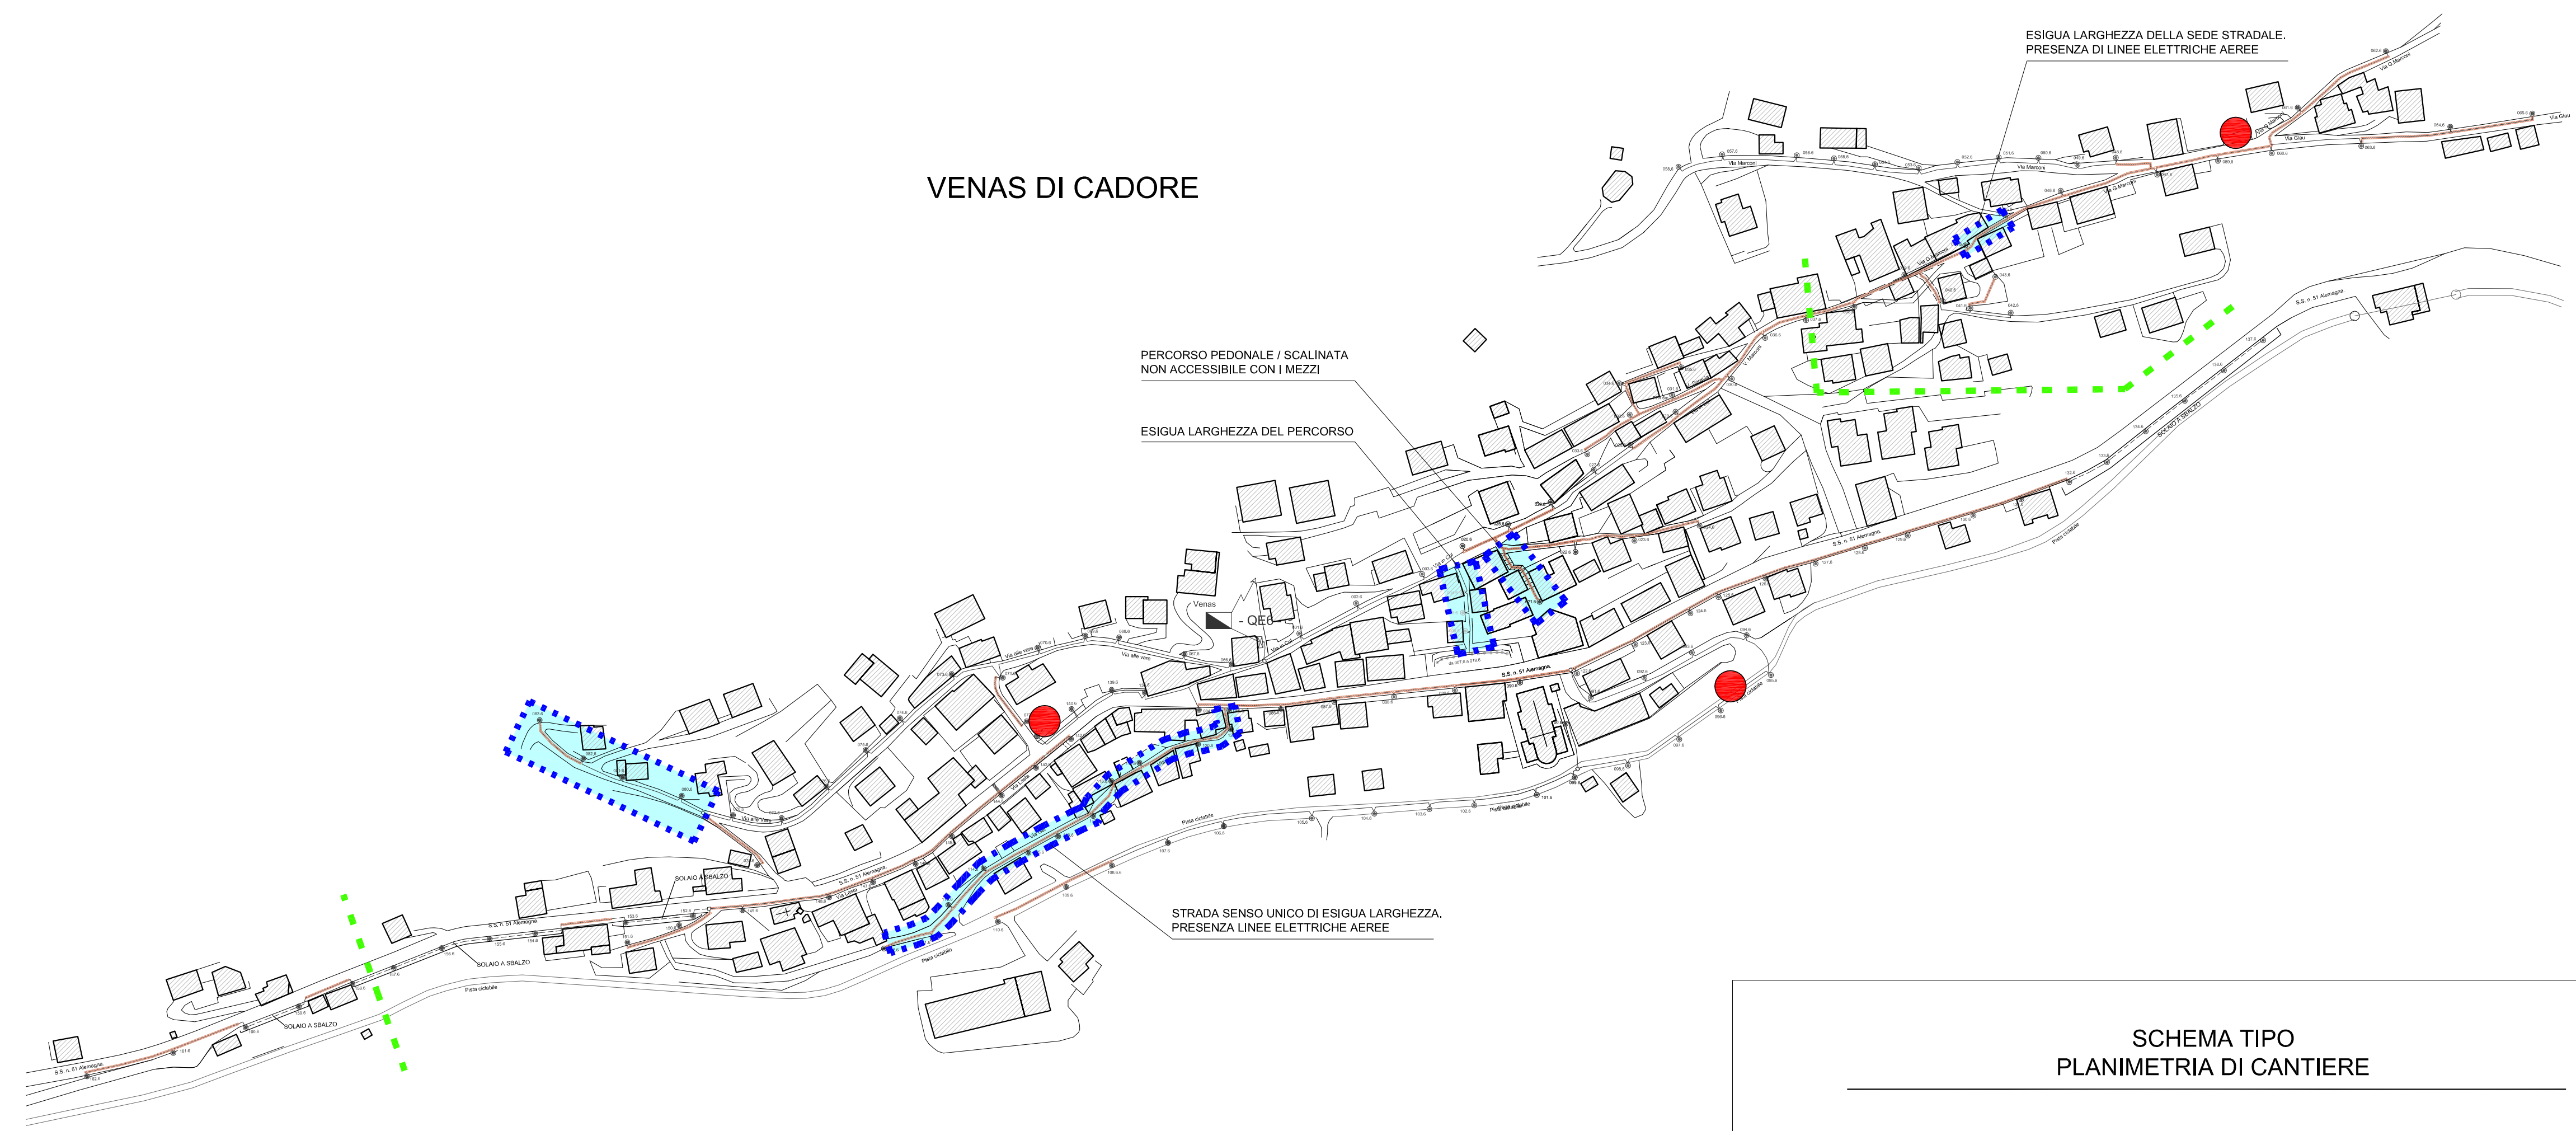

SCHEMA PER LAVORI SULLA CARREGGIATA CON TRANSITO A SENSO UNICO ALTERNATO REGOLATO DA IMPIANTO SEMAFORICO O MOVIERE

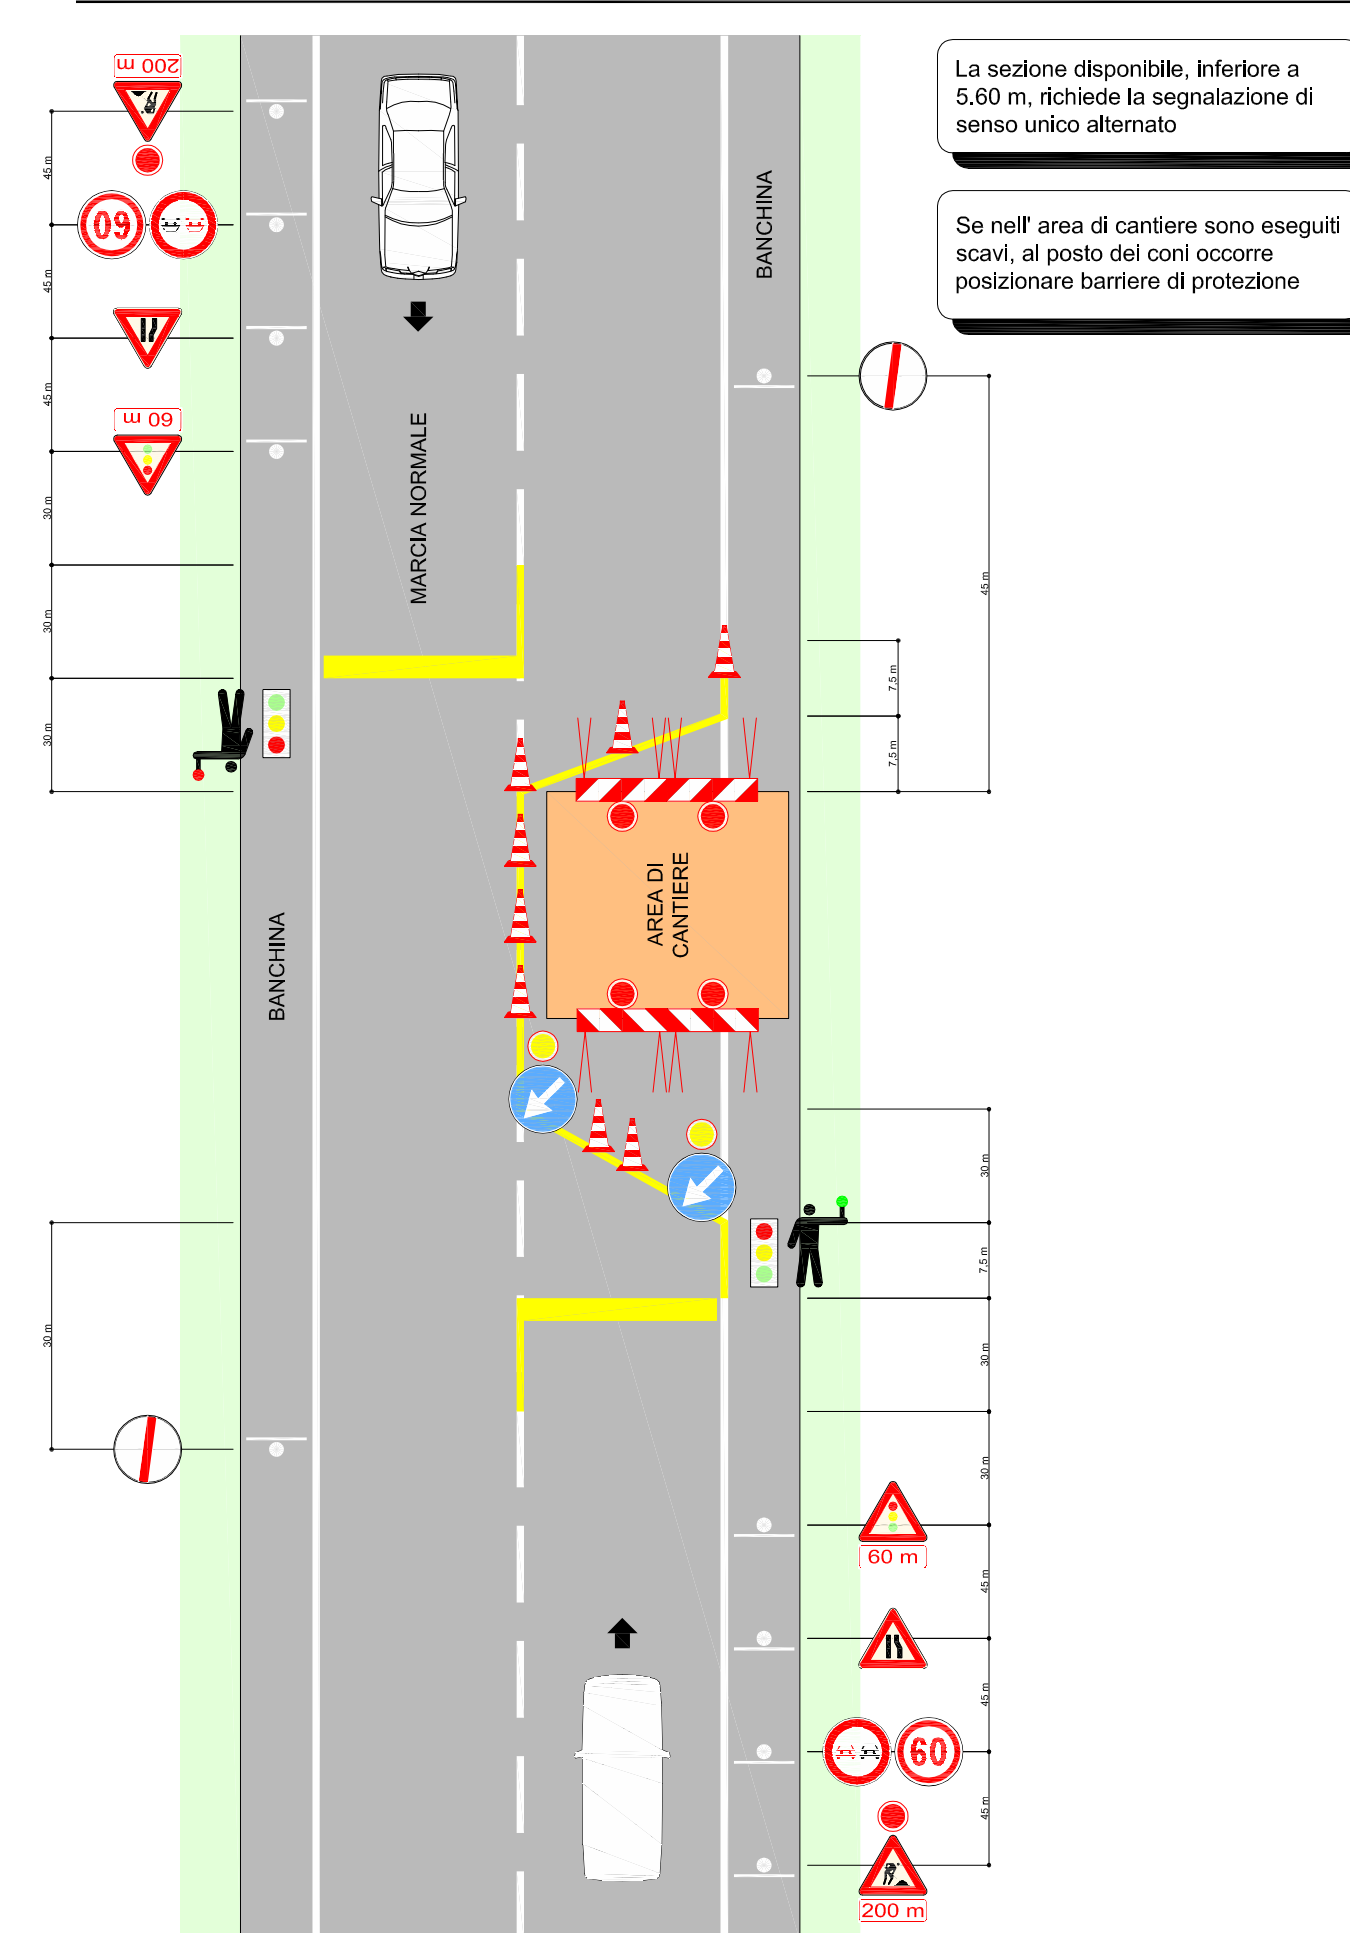

- LEGENDA**
- RECINZIONE DI CANTIERE: RETE METALLICA E RETE PLASTICA MANICATA (40x200)
 - RECINZIONE DI CANTIERE: MANICATO A STRISCIA SCOLABECCO
 - RECINZIONE DI CANTIERE: BARRETTI IN PVC VERDE
 - AREA A DISPOSIZIONE PER DEPOSITO MATERIALI, MACCHINE ED ATTREZZATURE
 - AREA A DISPOSIZIONE PER L'ALLESTIMENTO DEI SERVIZI LOGISTICI ED IGIENICO-ASSISTENZIALI
 - AREA A DISPOSIZIONE PER DEPOSITO DI RIFIUTI
 - SEDE STRADALE
 - SGRAI DA ASSICURARE PER L'INTERSECCAMENTO DELLE LINEE ELETTRICHE
 - PASSO CARRO
 - ATTENZIONE - PERICOLO DI CADETA ELETTRICIZZAZIONE
 - ATTENZIONE - MATERIALE PERENNABILE
 - ATTENZIONE - RISCHIO D'INCENDIO
 - ATTENZIONE - PERICOLO DI CADUTA CON DROVIELLO
 - ATTENZIONE - USCITA AUTOMEZZI DI CANTIERE
 - LAVORI IN CORSO
 - PREAVVISO DI SEMAFORO
 - STRETTURA ASIMMETRICA A SINISTRA
 - STRETTURA ASIMMETRICA A SINISTRA
 - ANTENNA DI SEGNALEZIONE NOTTURNA DELLE AREE RESOVIATE
 - LUCE GIALLA LAMPEDAGGIANTE
 - PACCHETTO DI INSEGNAMENTI
 - TELEFONO
 - STRUTTURE PORTABILI
 - BARRETTA NORMALE
 - DELEGAZIONE DI SEGNALI
 - CONO
 - LA FASE DI ROSSO DEL SEMAFORO NON DEVE SUPERARE 12 SECONDE
 - CANTIERE DI CANTIERE (TABELLA LAVORI)
 - DIVIETO DI ACCESSO AI NON ADDETTI AI LAVORI
 - DIVIETO DI USO DI FIANNE LIBERE
 - LIMITO MASSIMO DI VELOCITA'
 - VIA LIBERA
 - PROVAZIONE OBBLIGATORIA A SINISTRA
 - PARCHING
 - VEICOLI


Per tutta la durata dei lavori l'impresa dovrà garantire:

- una continua pulizia della sede stradale;
- la presenza, presso entrambi i sensi di marcia nei tratti convergenti nella zona interessata dai lavori, di cartelli indicanti pericolo per uscita automezzi di cantiere;
- la presenza di un addetto che consenta l'effettuazione in sicurezza delle manovre;
- delimitare comunque opportunamente l'area di lavoro per evitare l'accesso ai non addetti ai lavori.


Le aree di deposito, lo stoccaggio dei materiali, il ricovero dei mezzi e le baracche di cantiere adibite a servizi logistici ed igienico-assistenziali saranno allestiti nelle aree indicate in planimetria. Si prevede comunque che gli operai possano usufruire di servizio mensa esterno al cantiere.

L'impresa appaltatrice deve disporre segnaletica per la segnalazione del cantiere in conformità al Nuovo Codice della Strada nei tratti stradali adiacenti e intersecanti le zone di lavoro, secondo quanto concordato con la Polizia Municipale e l'Ente gestore della strada stessa, per garantire il mantenimento della circolazione veicolare in adiacenza.

SCHEMA TIPO PLANIMETRIA DI CANTIERE

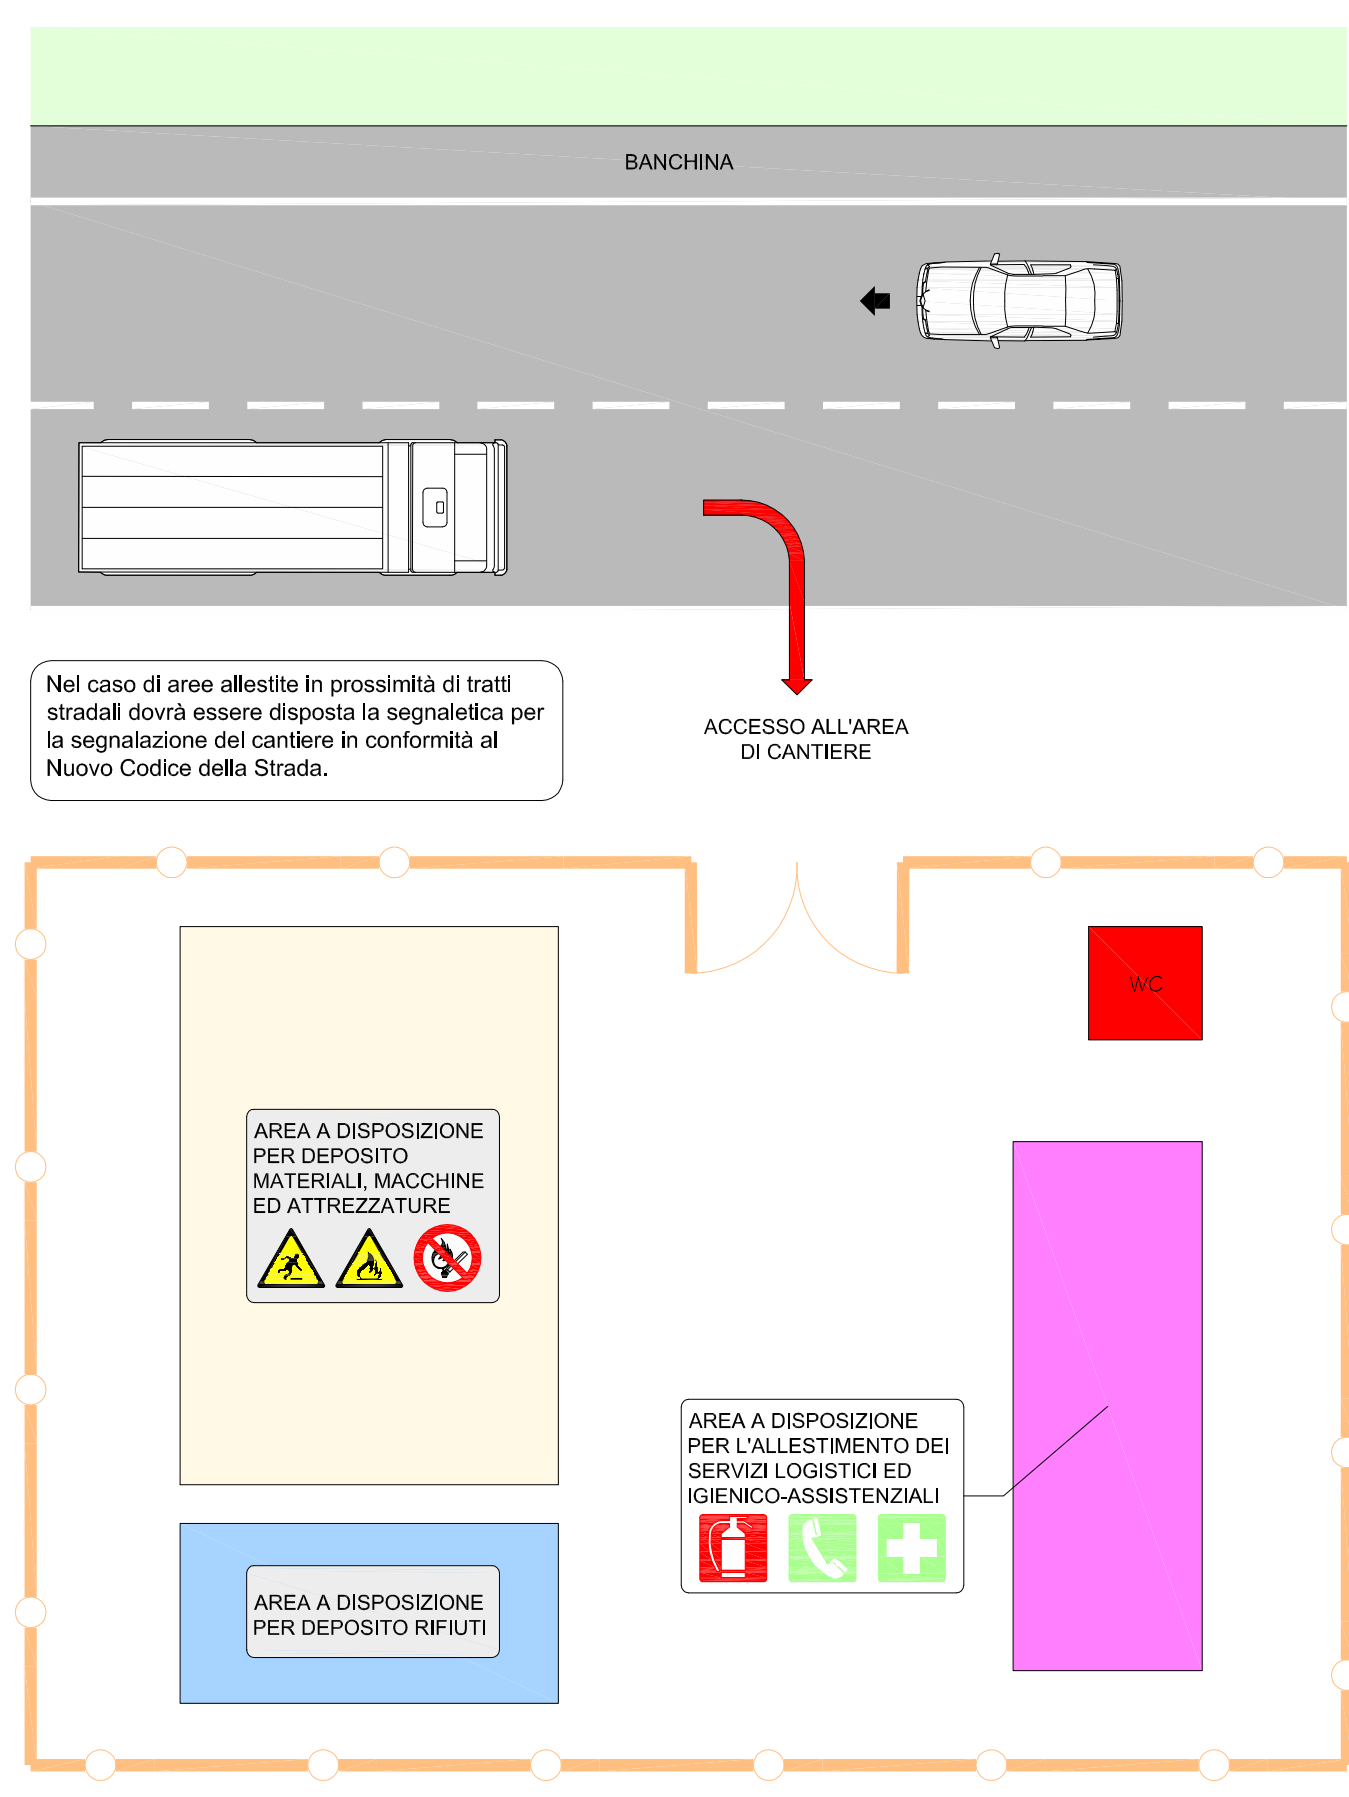

SCHEMA PER LAVORI A FIANCO DELLA BANCHINA

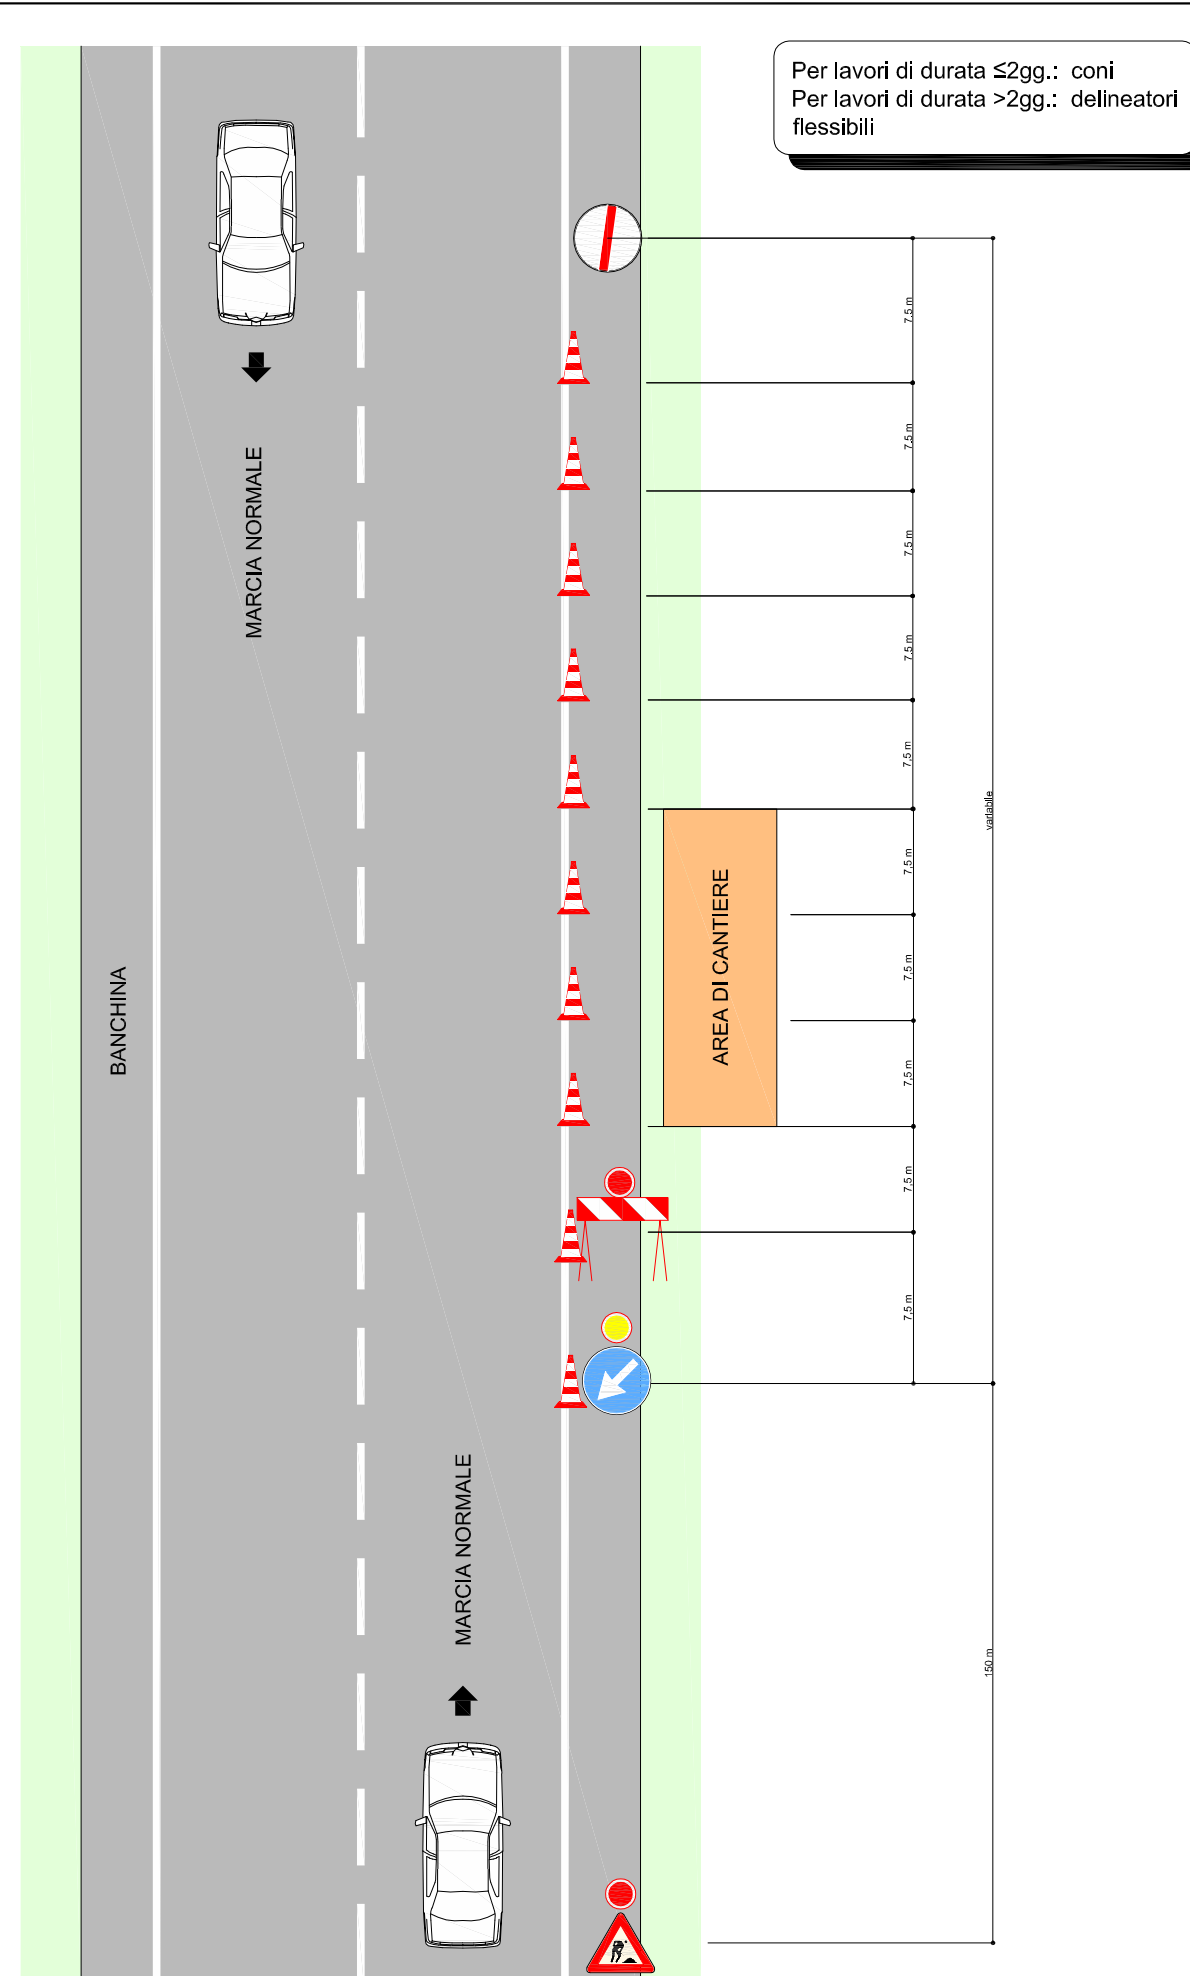

COMMITTENTE:
COMUNE DI VALLE DI CADORE
Piazza 1° Gennaio 1819, 1
32040 - Valle di Cadore (BL)

Lavori di ristrutturazione dell'impianto di illuminazione pubblica del Comune di Valle di Cadore al fine di ottimizzare i consumi energetici e l'efficienza luminosa.

PIANO DI SICUREZZA E DI COORDINAMENTO

PLANIMETRIA DI CANTIERE

COORDINATORE PER LA SICUREZZA IN FASE DI PROGETTAZIONE E DI ESECUZIONE: Per. Ind. Edile Alessio Giacchetti Via XX Settembre, 36 - 32040 Valle di Cadore (BL)	SCALA: - DATA: Settembre 2019 ALLEGATO AL PSC N. 1.C
--	---